


# Avd. de la Collada (Vilanova i la Geltrú)

8 viviendas, garajes y trasteros en urbanización privada

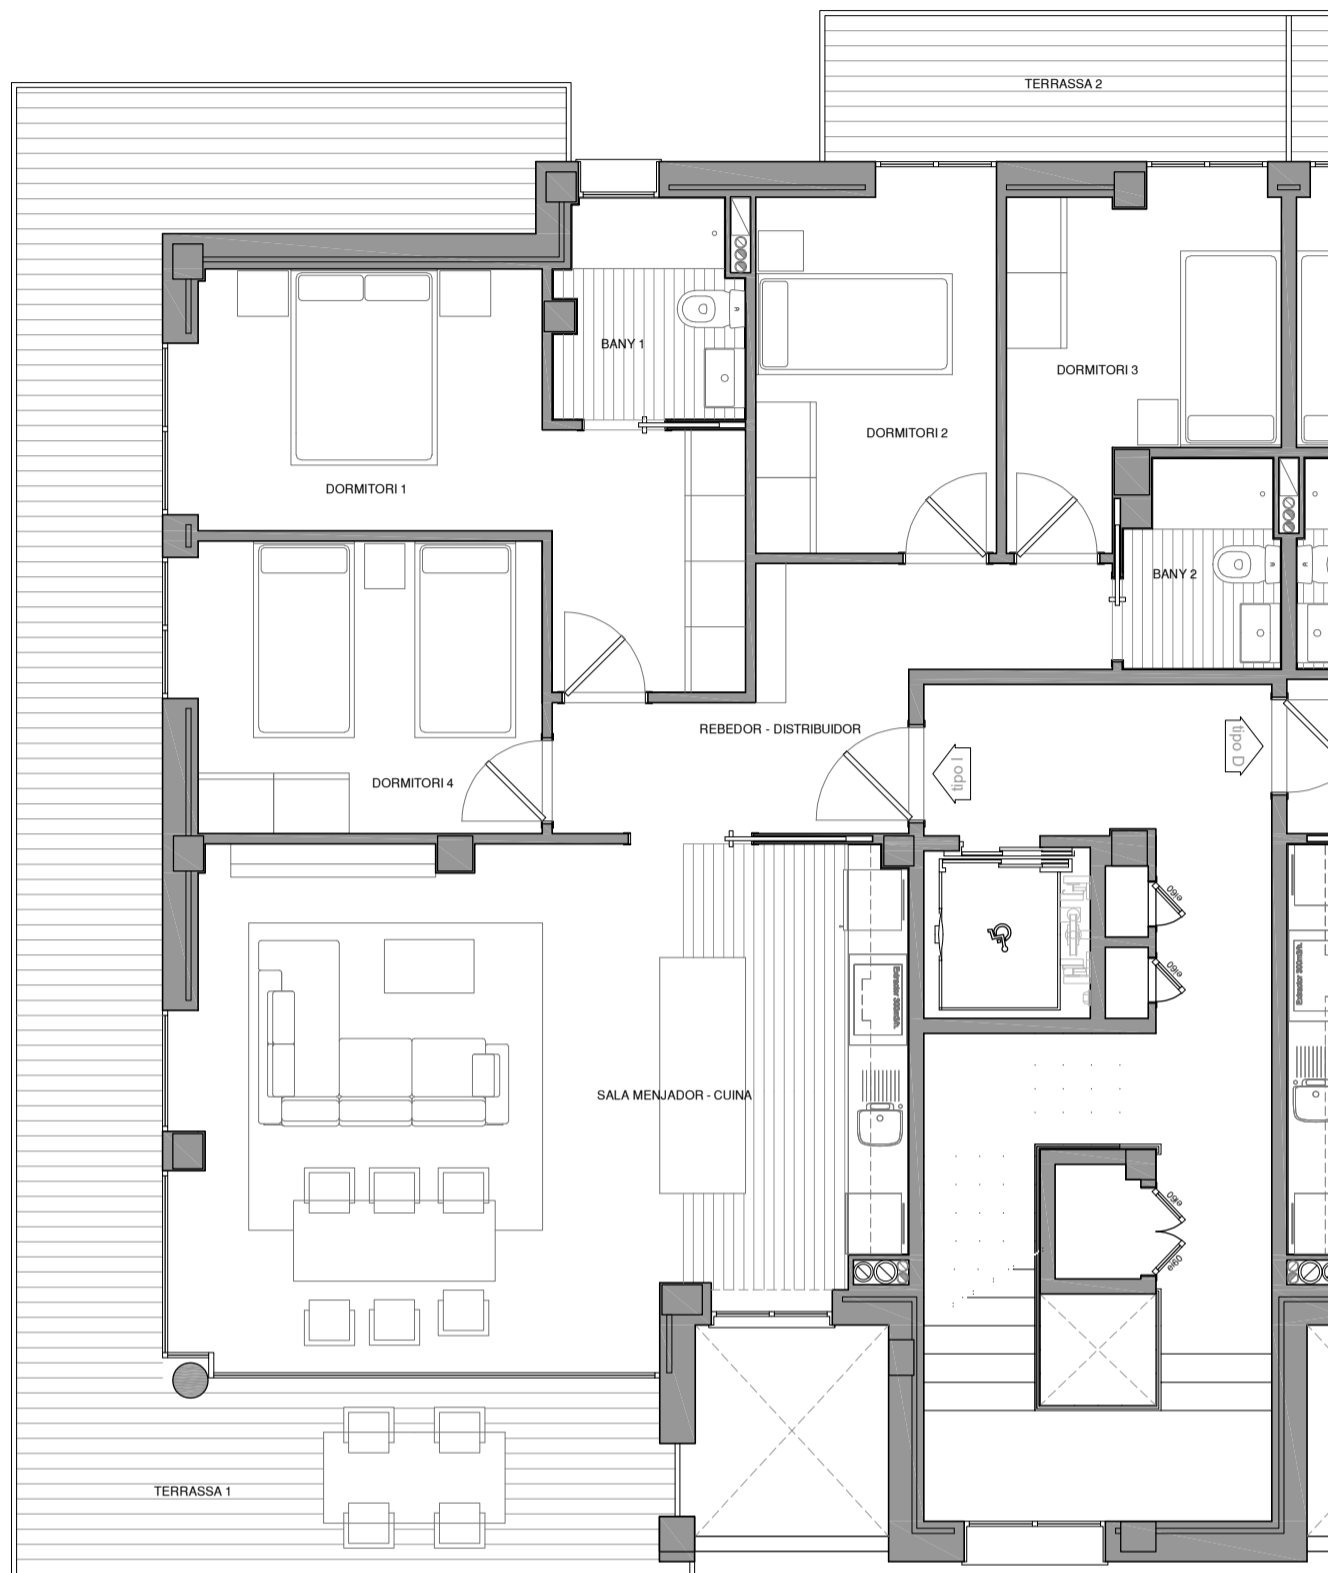


## PLANTA PRIMERA

izq

### SUPERFICIES HABITATGE

Rebedor - distribuïdor	8,95
Sala menjador - cuina	35,75
Dormitori 4	10,40
Bany 2	3,15
Dormitori 2	8,90
Dormitori 3	8,30
Dormitori 1	14,55
Bany 1	3,95
<b>TOTAL UTIL TANCADA</b>	<b>93,95</b>
Terrassa 1	36,80
Terrassa 2	6,65
<b>TOTAL UTIL OBERTA</b>	<b>43,45</b>
<b>TOTAL CONSTRUIDA</b>	<b>106,48</b>
<b>TOTAL CONSTRUIDA + (T)</b>	<b>149,93</b>
<b>TOTAL CONSTRUIDA AMB P.P. COMUNS</b>	<b>125,35</b>
<b>TOTAL CONSTRUIDA AMB P.P. COMUNS + (T)</b>	<b>168,80</b>

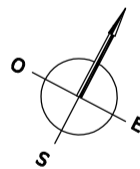

ESCALA: 1/75

